

臺北市工務局道路挖掘管理中心
公共管線圖資及圖檔更新維護作業自主查核表（測量成果）


※測量成果請採電腦軟體繪製於可識別之地形圖(含街廓、門牌等資訊)。

※請標明施工範圍之人手孔蓋、固定設施物及管線路徑(包括管線起末端、轉折點及分支點之座標及高程)各點編號，並可對應測量照片及記錄器資料。

※請於圖面上分開依不同類型及編號製表，管線座標(應標明為管頂)、孔蓋及設施物座標。

※若為部分管線修管，請於圖面上特別標註。

許可證號(同意備查文號)：113001968-2

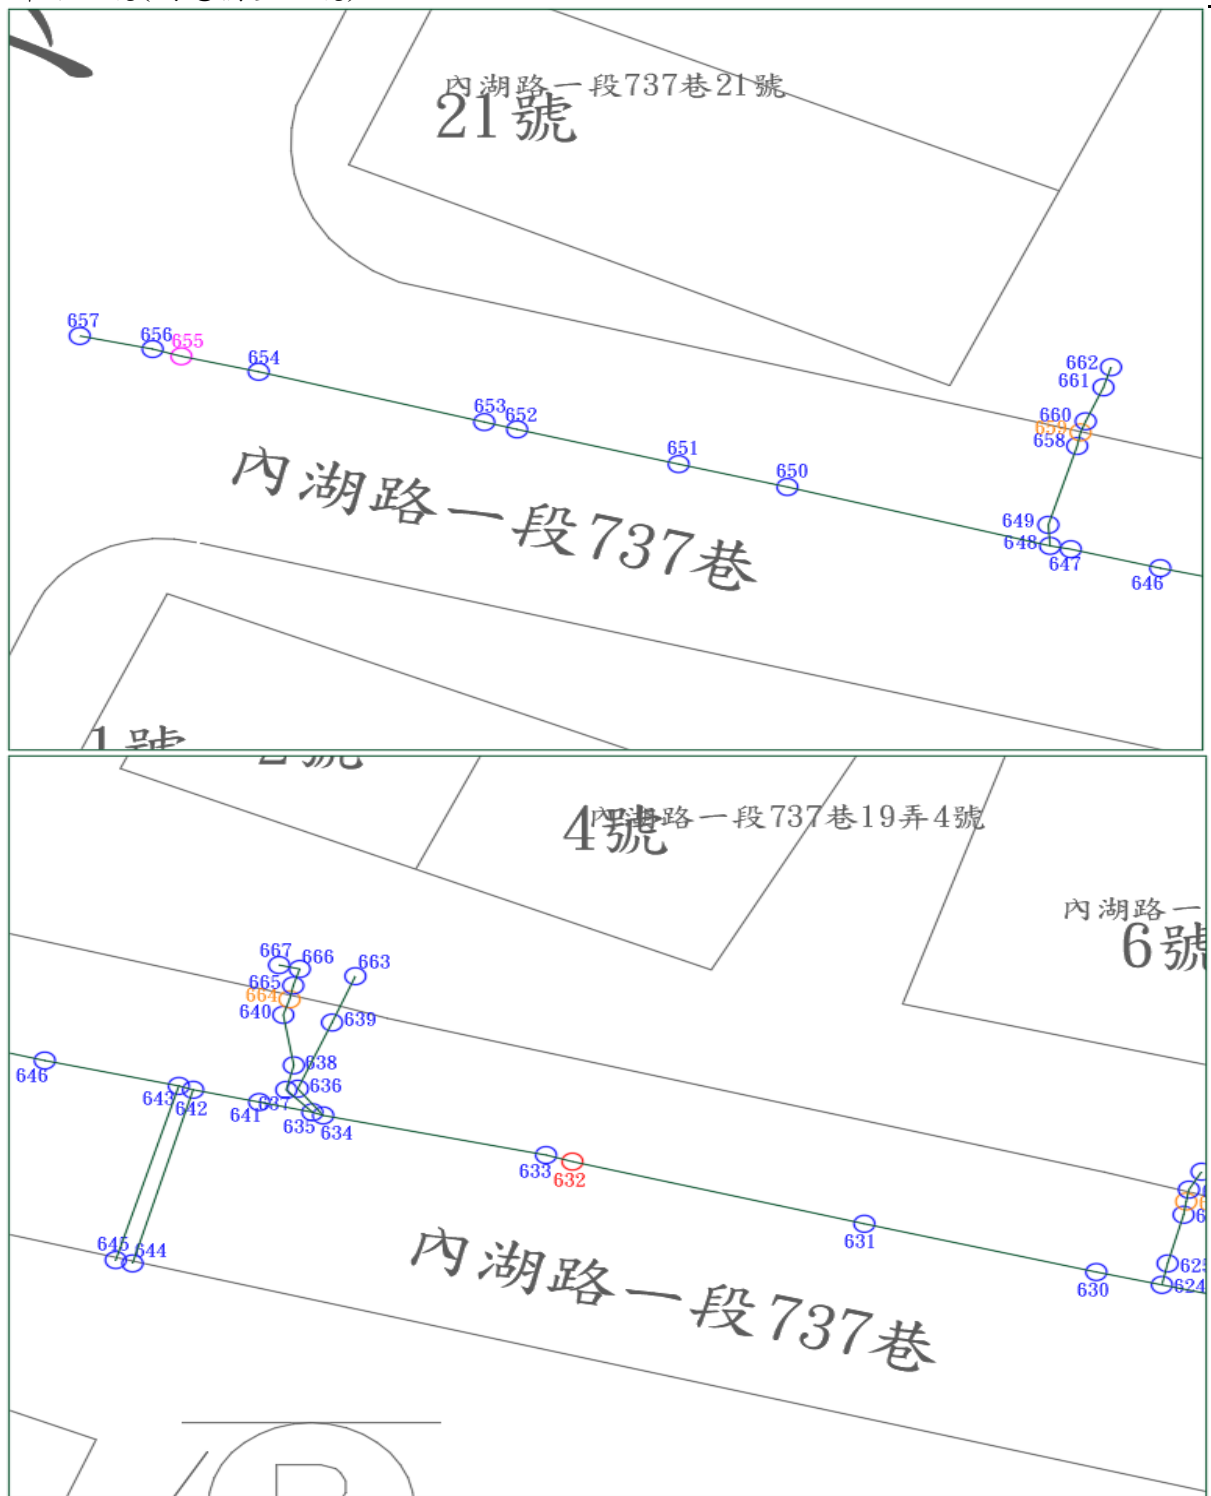

臺北市政府工務局道路挖掘管理中心
公共管線圖資及圖檔更新維護作業自主查核表（測量成果）


※測量成果請採電腦軟體繪製於可識別之地形圖(含街廓、門牌等資訊)。

※請標明施工範圍之人手孔蓋、固定設施物及管線路徑(包括管線起末端、轉折點及分支點之座標及高程)各點編號，並可對應測量照片及記錄器資料。

※請於圖面上分開依不同類型及編號製表，管線座標(應標明為管頂)、孔蓋及設施物座標。

※若為部分管線修管，請於圖面上特別標註。

許可證號(同意備查文號)：113001968-2

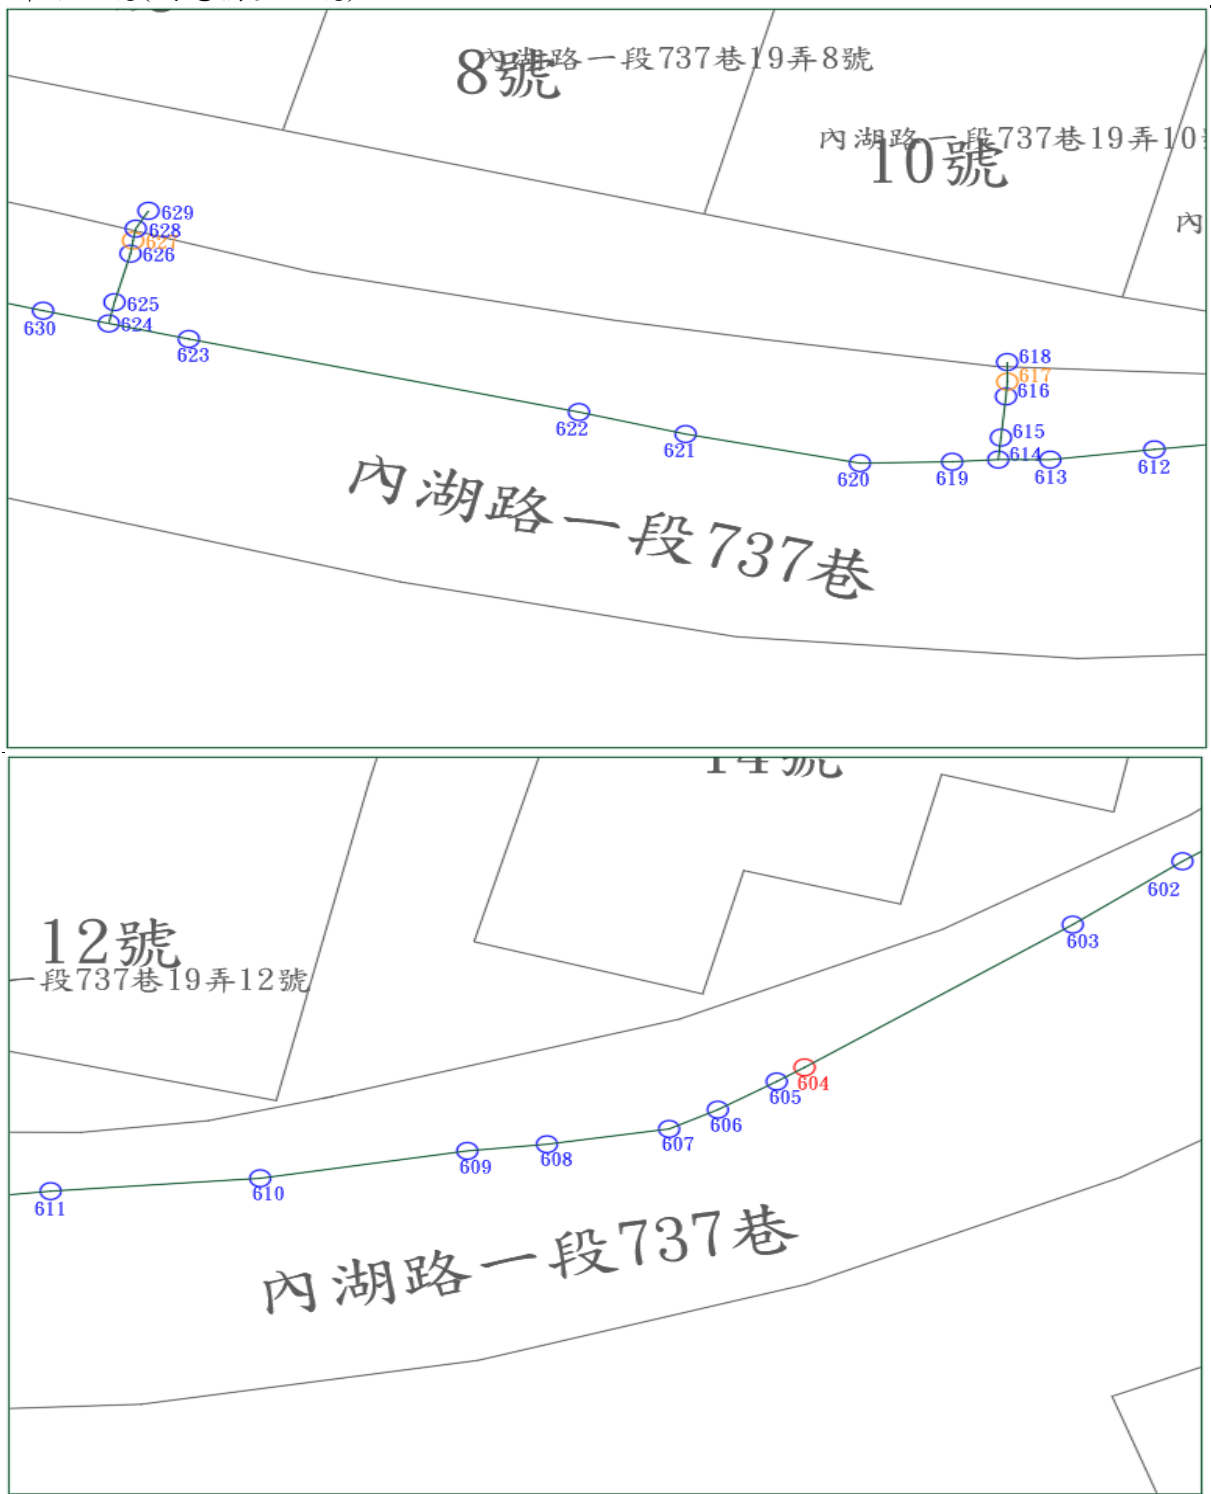

臺北市工務局道路挖掘管理中心
公共管線圖資及圖檔更新維護作業自主查核表（測量成果）


※測量成果請採電腦軟體繪製於可識別之地形圖(含街廓、門牌等資訊)。

※請標明施工範圍之人手孔蓋、固定設施物及管線路徑(包括管線起末端、轉折點及分支點之座標及高程)各點編號，並可對應測量照片及記錄器資料。


※請於圖面上分開依不同類型及編號製表，管線座標(應標明為管頂)、孔蓋及設施物座標。

※若為部分管線修管，請於圖面上特別標註。

許可證號(同意備查文號)：113001968-2

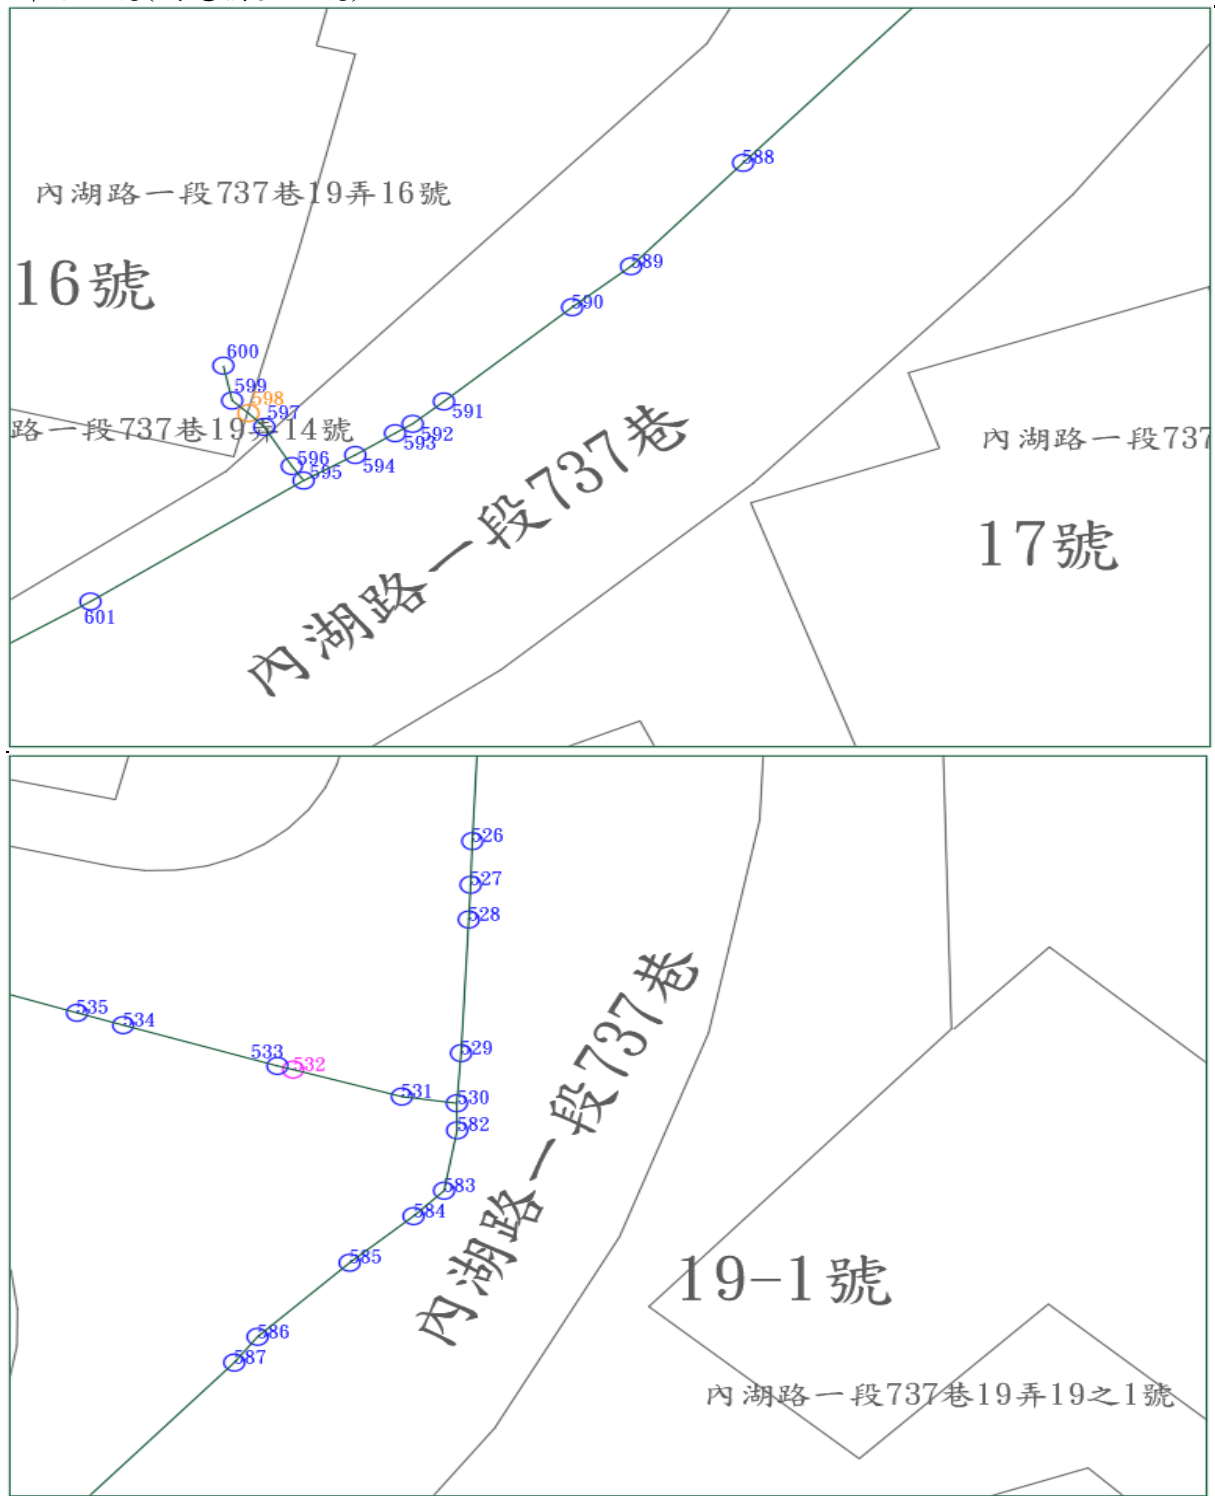

※測量成果請採電腦軟體繪製於可識別之地形圖(含街廓、門牌等資訊)。
 ※請標明施工範圍之人手孔蓋、固定設施物及管線路徑(包括管線起末端、轉折點及分支點之座標及高程)各點編號，並可對應測量照片及記錄器資料。
 ※請於圖面上分開依不同類型及編號製表，管線座標(應標明為管頂)、孔蓋及設施物座標。
 ※若為部分管線修管，請於圖面上特別標註。
 許可證號(同意備查文號)：113001968-2

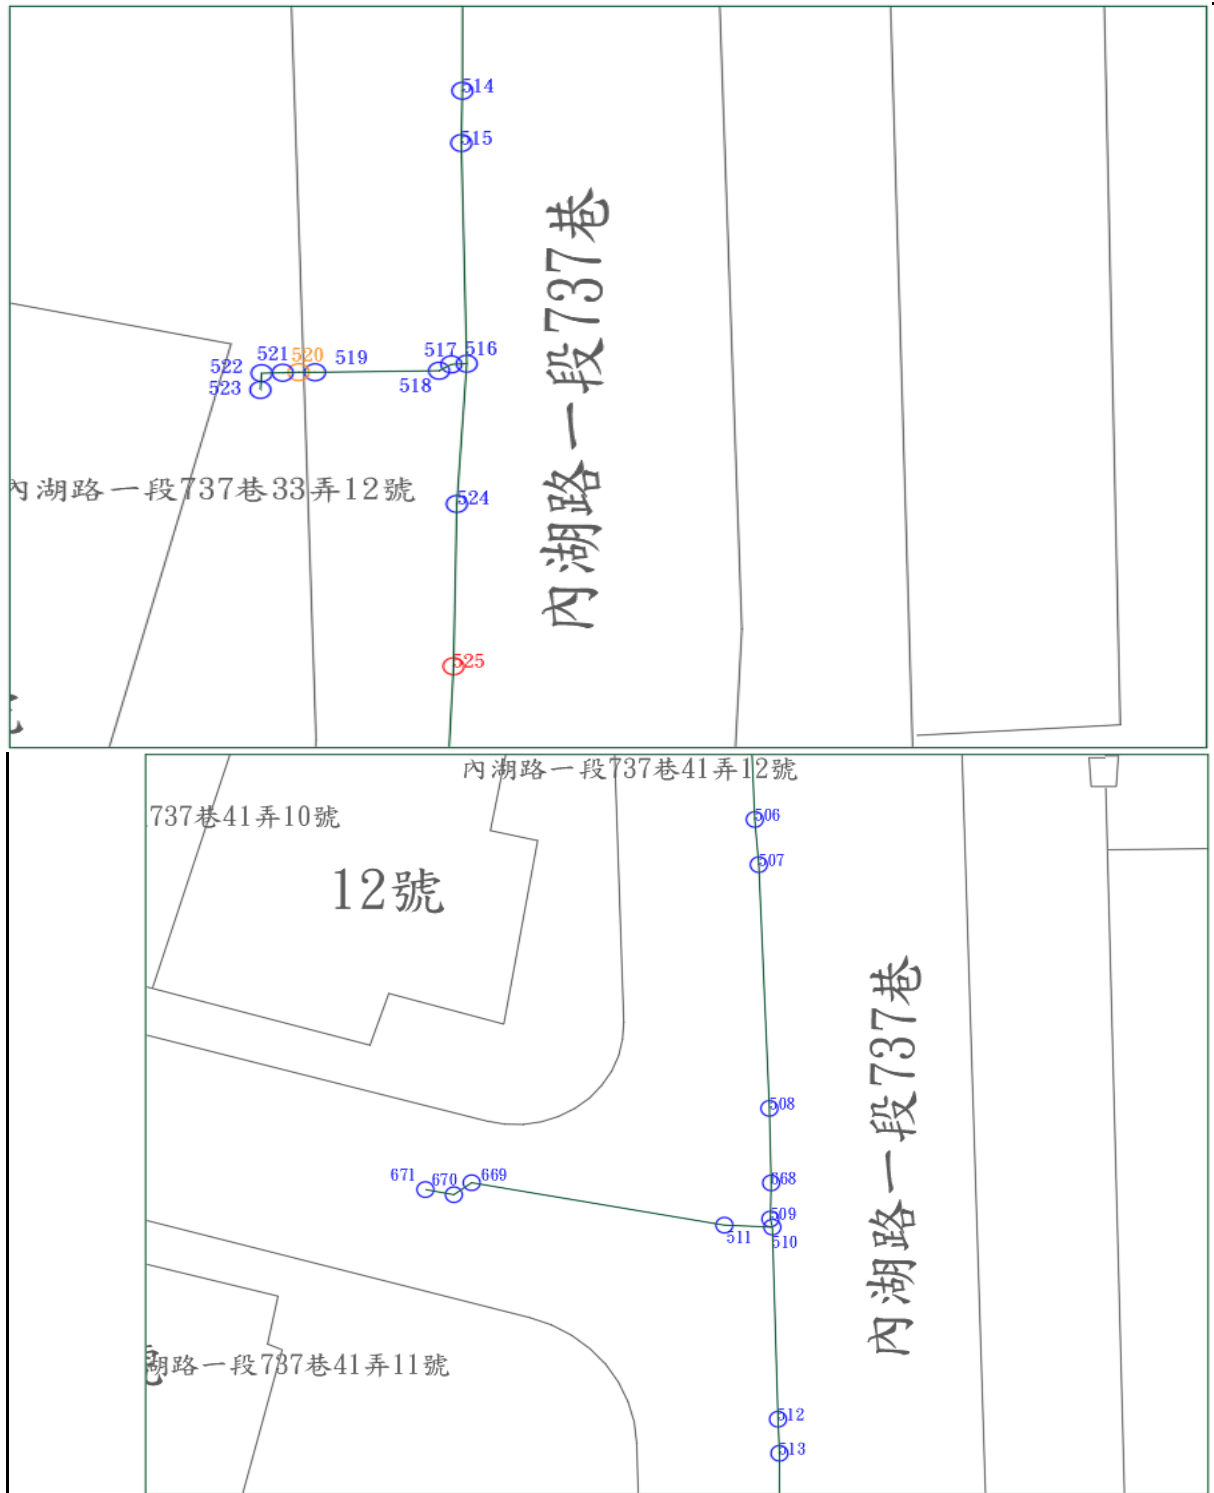

臺北市政府工務局道路挖掘管理中心
公共管線圖資及圖檔更新維護作業自主查核表（測量成果）


※測量成果請採電腦軟體繪製於可識別之地形圖(含街廓、門牌等資訊)。

※請標明施工範圍之人手孔蓋、固定設施物及管線路徑(包括管線起末端、轉折點及分支點之座標及高程)各點編號，並可對應測量照片及記錄器資料。

※請於圖面上分開依不同類型及編號製表，管線座標(應標明為管頂)、孔蓋及設施物座標。

※若為部分管線修管，請於圖面上特別標註。

許可證號(同意備查文號)：113001968-2

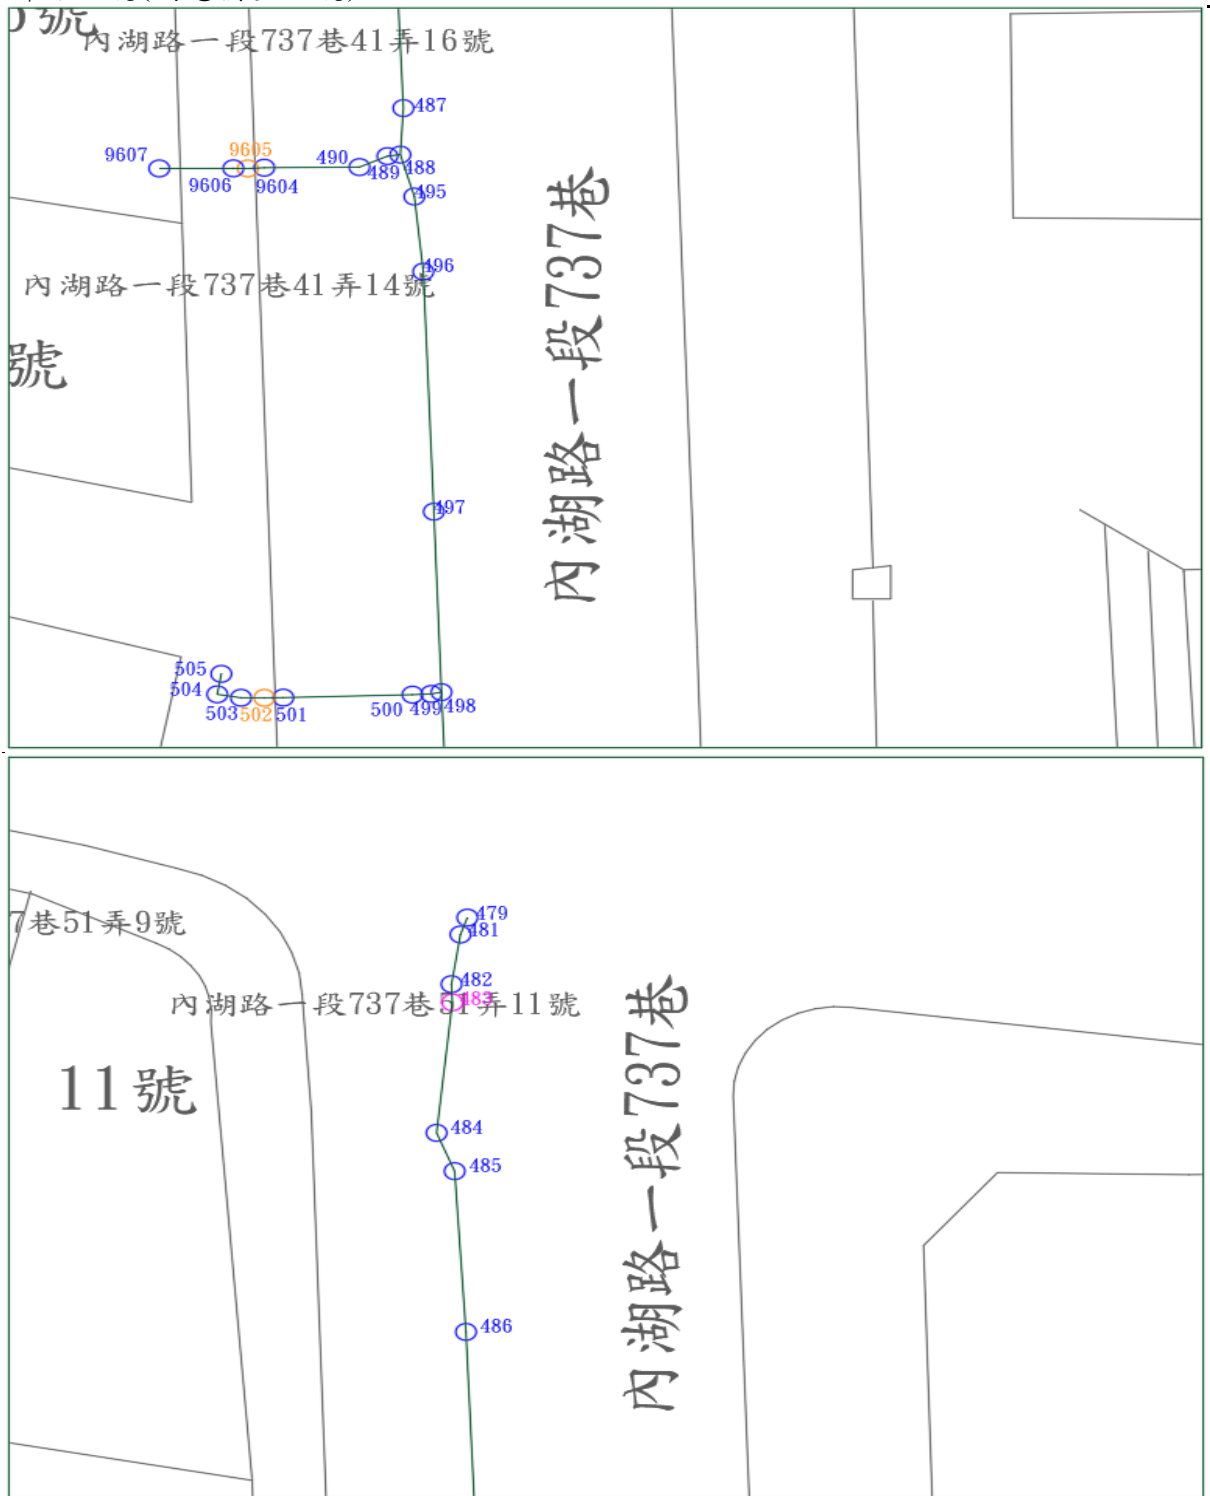

臺北市政府工務局道路挖掘管理中心
公共管線圖資及圖檔更新維護作業自主查核表（測量成果）


※測量成果請採電腦軟體繪製於可識別之地形圖(含街廓、門牌等資訊)。

※請標明施工範圍之人手孔蓋、固定設施物及管線路徑(包括管線起末端、轉折點及分支點之座標及高程)各點編號，並可對應測量照片及記錄器資料。

※請於圖面上分開依不同類型及編號製表，管線座標(應標明為管頂)、孔蓋及設施物座標。

※若為部分管線修管，請於圖面上特別標註。

許可證號(同意備查文號)：113001968-2

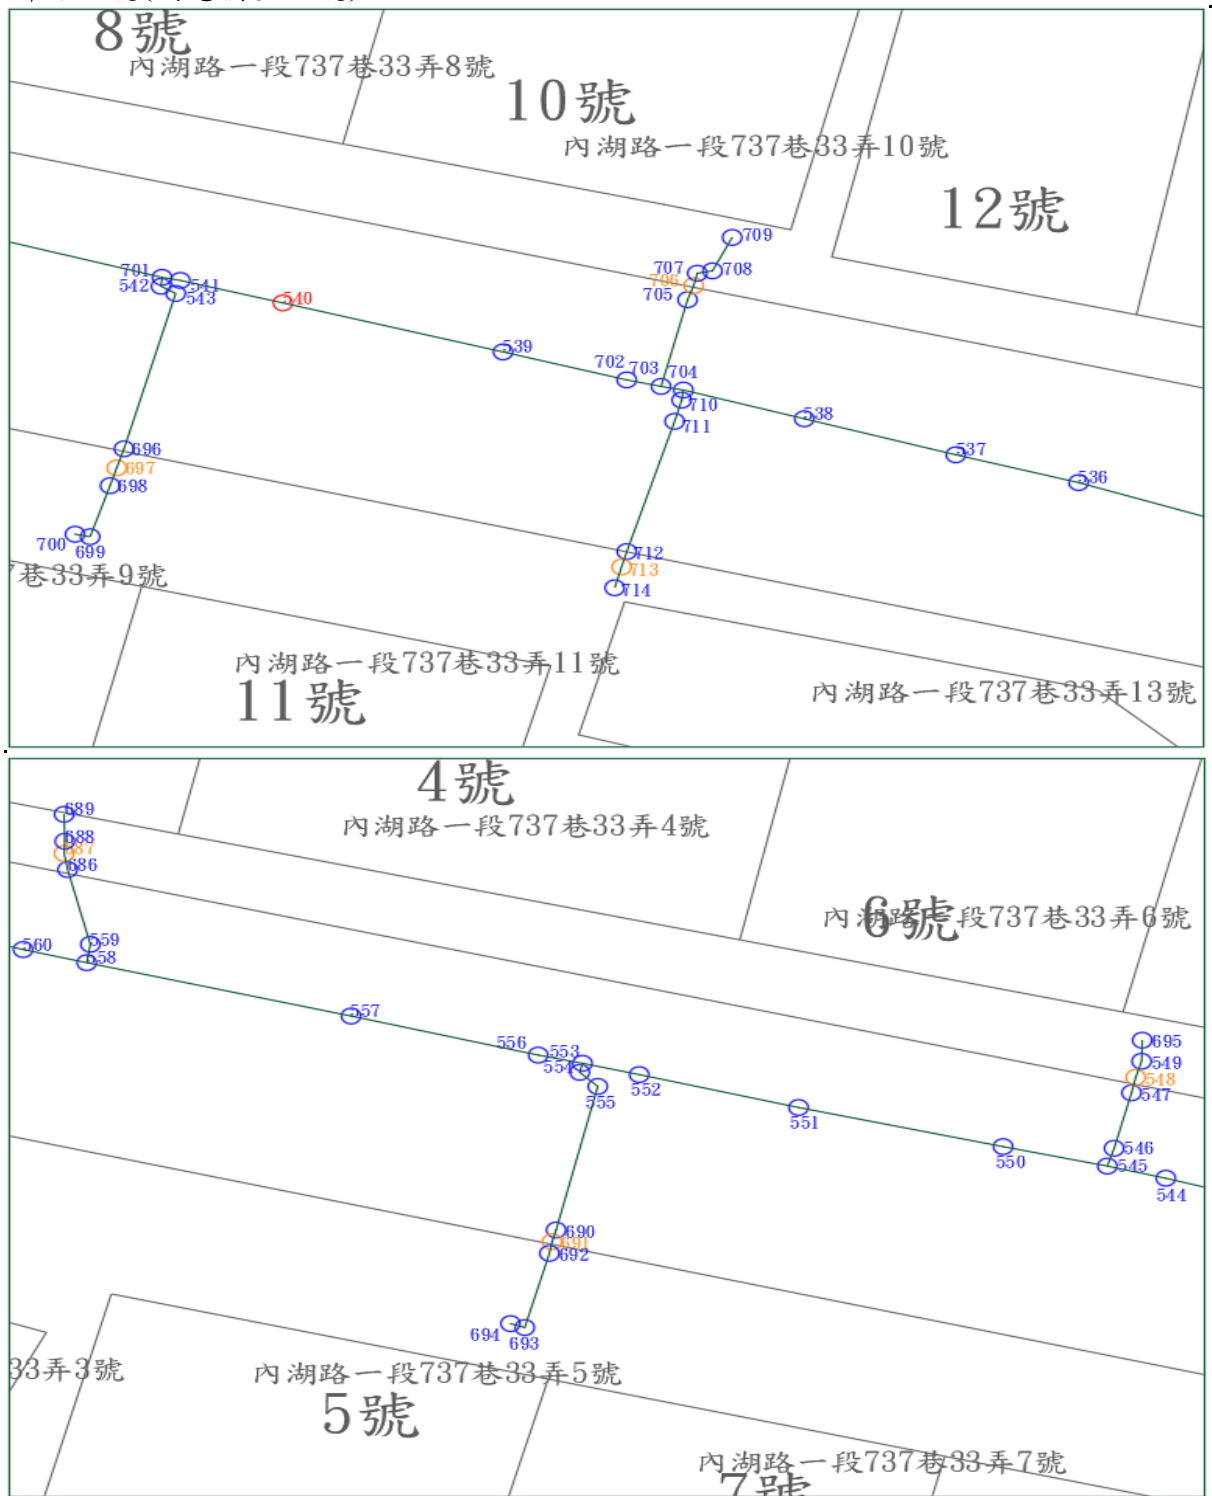

臺北市政府工務局道路挖掘管理中心
公共管線圖資及圖檔更新維護作業自主查核表（測量成果）


※測量成果請採電腦軟體繪製於可識別之地形圖(含街廓、門牌等資訊)。

※請標明施工範圍之人手孔蓋、固定設施物及管線路徑(包括管線起末端、轉折點及分支點之座標及高程)各點編號，並可對應測量照片及記錄器資料。

※請於圖面上分開依不同類型及編號製表，管線座標(應標明為管頂)、孔蓋及設施物座標。

※若為部分管線修管，請於圖面上特別標註。

許可證號(同意備查文號)：113001968-2

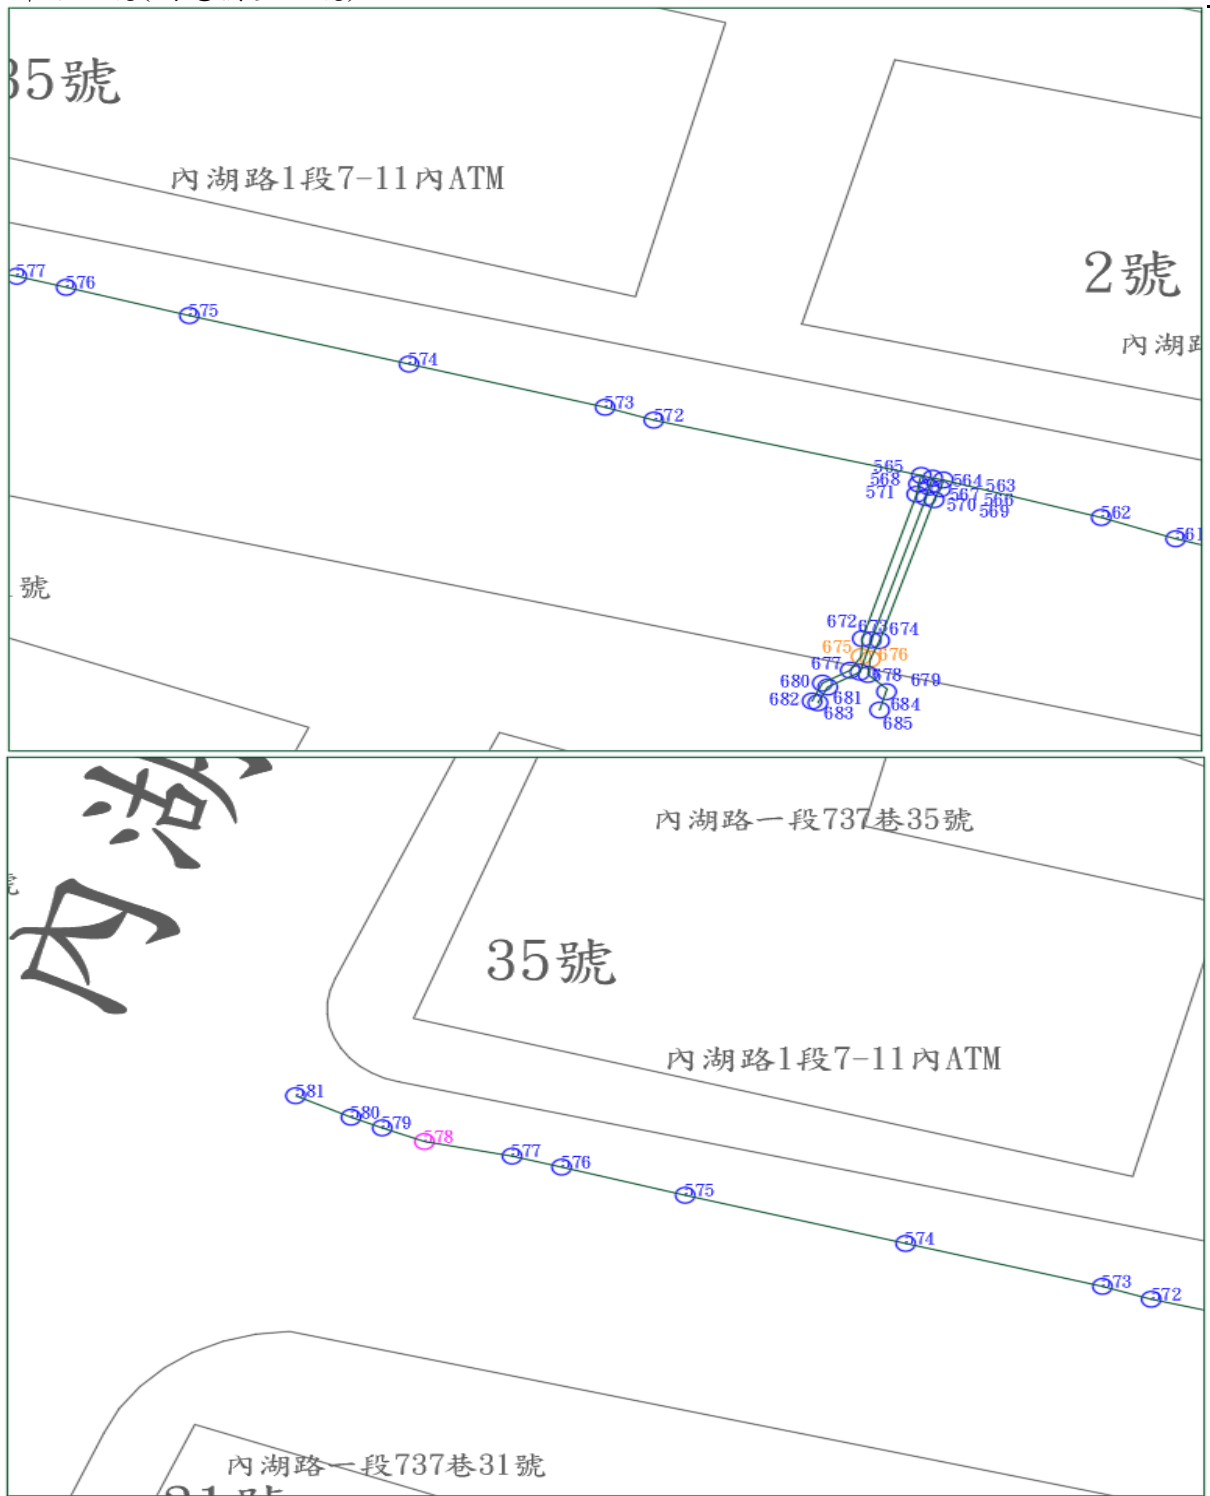

臺北市政府工務局道路挖掘管理中心
公共管線圖資及圖檔更新維護作業自主查核表（測量成果）

※測量成果請採電腦軟體繪製於可識別之地形圖(含街廓、門牌等資訊)。

※請標明施工範圍之人手孔蓋、固定設施物及管線路徑(包括管線起末端、轉折點及分支點之座標及高程)各點編號，並可對應測量照片及記錄器資料。

※請於圖面上分開依不同類型及編號製表，管線座標(應標明為管頂)、孔蓋及設施物座標。

※若為部分管線修管，請於圖面上特別標註。

許可證號(同意備查文號)：113001968-2

編號	種類	座標X	座標Y	地盤 高程	埋管 深度	管頂 座標Z
479	01管道點1-實測	308468.8260	2774793.9340	7.8780	1.34	6.5380
481	01管道點2-實測	308468.6910	2774793.5290	7.8760	1.34	6.5360
482	01管道點3-實測	308468.5160	2774792.3380	7.8450	1.20	6.6450
483	01管道點4-實測	308468.5320	2774791.9000	7.8420	1.20	6.6420
483	02管道點1-實測	308468.5320	2774791.9000	7.8420	1.20	6.6420
484	02管道點2-實測	308468.2230	2774788.7720	7.7970	1.10	6.6970
485	02管道點3-實測	308468.5770	2774787.8540	7.8160	0.70	7.1160
486	02管道點4-實測	308468.7990	2774784.0000	7.8110	0.70	7.1110
487	02管道點5-實測	308469.2020	2774773.9560	7.8200	0.75	7.0700
488	02管道點6-實測	308469.1420	2774772.8390	7.8100	0.75	7.0600
495	02管道點7-實測	308469.4170	2774771.8330	7.8290	0.93	6.8990
496	02管道點8-實測	308469.5930	2774770.0300	7.8330	0.93	6.9030
497	02管道點9-實測	308469.8000	2774764.2670	7.8460	0.93	6.9160
498	02管道點10-實測	308469.9490	2774759.9330	7.8260	0.97	6.8560
506	02管道點11-實測	308470.1220	2774755.4600	7.8290	0.90	6.9290
507	02管道點12-實測	308470.2180	2774754.2810	7.8250	0.90	6.9250
508	02管道點13-實測	308470.4720	2774747.9200	7.8420	1.00	6.8420
668	02管道點14-實測	308470.5140	2774745.9750	7.8280	1.00	6.8280
509	02管道點15-實測	308470.4950	2774745.0340	7.8250	0.82	7.0050
510	02管道點16-實測	308470.5420	2774744.8210	7.8210	0.82	7.0010
510	03管道點1-實測	308470.5420	2774744.8210	7.8210	0.82	7.0010
512	03管道點2-實測	308470.6780	2774739.8080	7.7730	0.92	6.8530
513	03管道點3-實測	308470.7120	2774738.9180	7.7570	0.92	6.8370
514	03管道點4-實測	308470.7060	2774733.8340	7.7220	0.90	6.8220
515	03管道點5-實測	308470.6860	2774732.5920	7.7180	0.88	6.8380
516	03管道點6-實測	308470.7910	2774727.3500	7.7080	0.88	6.8280
524	03管道點7-實測	308470.5980	2774724.0180	7.7030	0.88	6.8230
525	03管道點8-實測	308470.5350	2774720.1610	7.6890	0.96	6.7290
525	04管道點1-實測	308470.5350	2774720.1610	7.6890	0.96	6.7290
526	04管道點2-實測	308470.3230	2774715.3890	7.7540	0.95	6.8040
527	04管道點3-實測	308470.2900	2774714.3510	7.7510	0.95	6.8010
528	04管道點4-實測	308470.2540	2774713.5240	7.7570	0.95	6.8070
529	04管道點5-實測	308470.1050	2774710.3430	7.7570	0.94	6.8170
530	04管道點6-實測	308470.0220	2774709.1500	7.7540	0.94	6.8140
530	05管道點1-實測	308470.0220	2774709.1500	7.7540	0.94	6.8140
582	05管道點2-實測	308470.0280	2774708.5050	7.7460	0.94	6.8060
583	05管道點3-實測	308469.7760	2774707.0690	7.7460	0.98	6.7660
584	05管道點4-實測	308469.1830	2774706.4640	7.7510	0.98	6.7710
585	05管道點5-實測	308467.9440	2774705.3540	7.7390	0.98	6.7590
586	05管道點6-實測	308466.1570	2774703.5920	7.7190	0.89	6.8290
587	05管道點7-實測	308465.7060	2774702.9780	7.7030	0.89	6.8130
588	05管道點8-實測	308461.3220	2774698.0270	7.6360	0.82	6.8160
589	05管道點9-實測	308459.1540	2774695.5620	7.6210	0.82	6.8010
590	05管道點10-實測	308458.0160	2774694.5850	7.6250	0.82	6.8050
591	05管道點11-實測	308455.5340	2774692.3370	7.6230	0.82	6.8030
592	05管道點12-實測	308454.9290	2774691.8040	7.6220	0.82	6.8020
593	05管道點13-實測	308454.5890	2774691.5800	7.6230	0.82	6.8030
594	05管道點14-實測	308453.8190	2774691.0600	7.6090	0.82	6.7890
595	05管道點15-實測	308452.8210	2774690.4510	7.5840	0.82	6.7640

臺北市政府工務局道路挖掘管理中心
公共管線圖資及圖檔更新維護作業自主查核表（測量成果）

※測量成果請採電腦軟體繪製於可識別之地形圖(含街廓、門牌等資訊)。

※請標明施工範圍之人手孔蓋、固定設施物及管線路徑(包括管線起末端、轉折點及分支點之座標及高程)各點編號，並可對應測量照片及記錄器資料。

※請於圖面上分開依不同類型及編號製表，管線座標(應標明為管頂)、孔蓋及設施物座標。

※若為部分管線修管，請於圖面上特別標註。

許可證號(同意備查文號)：113001968-2

601	05管道點16-實測	308448.6970	2774687.5660	7.5580	0.74	6.8180
602	05管道點17-實測	308446.7080	2774686.2930	7.5610	0.74	6.8210
603	05管道點18-實測	308444.5710	2774684.7780	7.5740	0.90	6.6740
604	05管道點19-實測	308439.3510	2774681.3640	7.6460	0.80	6.8460
604	06管道點1-實測	308439.3510	2774681.3640	7.6460	0.80	6.8460
605	06管道點2-實測	308438.8090	2774681.0270	7.6680	0.80	6.8680
606	06管道點3-實測	308437.6620	2774680.3530	7.6840	0.80	6.8840
607	06管道點4-實測	308436.7150	2774679.8930	7.7160	0.84	6.8760
608	06管道點5-實測	308434.3370	2774679.5270	7.6970	0.84	6.8570
609	06管道點6-實測	308432.7860	2774679.3680	7.6910	0.84	6.8510
610	06管道點7-實測	308428.7540	2774678.7130	7.6890	0.71	6.9790
611	06管道點8-實測	308424.6750	2774678.4060	7.6970	0.69	7.0070
612	06管道點9-實測	308421.2880	2774678.0390	7.7010	0.69	7.0110
613	06管道點10-實測	308419.2710	2774677.7930	7.7190	0.69	7.0290
614	06管道點11-實測	308418.2640	2774677.7960	7.7180	0.69	7.0280
619	06管道點12-實測	308417.3720	2774677.7440	7.7160	0.69	7.0260
620	06管道點13-實測	308415.5850	2774677.7100	7.7080	0.69	7.0180
621	06管道點14-實測	308412.2090	2774678.4050	7.6880	0.69	6.9980
622	06管道點15-實測	308410.1420	2774678.9290	7.6630	0.69	6.9730
623	06管道點16-實測	308402.5870	2774680.6720	7.6140	0.67	6.9440
624	06管道點17-實測	308401.0370	2774681.0430	7.6150	0.67	6.9450
630	06管道點18-實測	308399.7650	2774681.3470	7.6050	0.67	6.9350
631	06管道點19-實測	308395.2670	2774682.4930	7.5780	0.63	6.9480
632	06管道點20-實測	308389.6050	2774683.9690	7.5940	0.82	6.7740
632	07管道點1-實測	308389.6050	2774683.9690	7.5940	0.82	6.7740
633	07管道點2-實測	308389.0940	2774684.1250	7.5940	0.82	6.7740
634	07管道點3-實測	308384.7720	2774685.0650	7.5870	0.70	6.8870
635	07管道點4-實測	308384.5630	2774685.1420	7.5800	0.70	6.8800
637	07管道點5-實測	308384.0560	2774685.6710	7.5520	0.70	6.8520
642	07管道點6-實測	308382.2500	2774685.6740	7.5840	0.73	6.8540
643	07管道點7-實測	308381.9730	2774685.7660	7.5750	0.73	6.8450
646	07管道點8-實測	308379.3730	2774686.3680	7.5700	0.73	6.8400
647	07管道點9-實測	308377.6330	2774686.8190	7.5490	0.81	6.7390
648	07管道點10-實測	308377.2300	2774686.8980	7.5480	0.81	6.7380
650	07管道點11-實測	308372.1200	2774688.2980	7.5100	0.74	6.7700
651	07管道點12-實測	308370.0050	2774688.8420	7.5040	3.74	3.7640
652	07管道點13-實測	308366.8640	2774689.6680	7.5220	0.88	6.6420
653	07管道點14-實測	308366.2250	2774689.8420	7.5270	0.88	6.6470
654	07管道點15-實測	308361.8370	2774691.0390	7.5420	1.88	5.6620
655	07管道點16-實測	308360.3330	2774691.4070	7.5680	1.88	5.6880
655	08管道點1-實測	308360.3330	2774691.4070	7.5680	1.88	5.6880
656	08管道點2-實測	308359.7740	2774691.5790	7.5610	1.88	5.6810
657	08管道點3-實測	308358.3580	2774691.8900	7.5340	1.88	5.6540
530	09管道點1-實測	308470.0220	2774709.1500	7.7540	0.94	6.8140
531	09管道點2-實測	308468.9560	2774709.3090	7.7570	0.94	6.8170
532	09管道點3-實測	308466.8460	2774709.9520	7.7600	0.90	6.8600
532	10管道點1-實測	308466.8460	2774709.9520	7.7600	0.90	6.8600
533	10管道點2-實測	308466.5420	2774710.0400	7.7660	0.90	6.8660
534	10管道點3-實測	308463.5490	2774711.0100	7.7300	0.90	6.8300
535	10管道點4-實測	308462.6550	2774711.3030	7.7210	0.90	6.8210

臺北市政府工務局道路挖掘管理中心
公共管線圖資及圖檔更新維護作業自主查核表（測量成果）

※測量成果請採電腦軟體繪製於可識別之地形圖(含街廓、門牌等資訊)。

※請標明施工範圍之人手孔蓋、固定設施物及管線路徑(包括管線起末端、轉折點及分支點之座標及高程)各點編號，並可對應測量照片及記錄器資料。

※請於圖面上分開依不同類型及編號製表，管線座標(應標明為管頂)、孔蓋及設施物座標。

※若為部分管線修管，請於圖面上特別標註。

許可證號(同意備查文號)：113001968-2

536	10管道點5-實測	308456.1450	2774713.4680	7.6680	0.90	6.7680
537	10管道點6-實測	308453.5740	2774714.1830	7.6470	0.90	6.7470
538	10管道點7-實測	308450.4020	2774715.1090	7.6190	0.90	6.7190
704	10管道點8-實測	308447.8700	2774715.8480	7.5810	0.80	6.7810
703	10管道點9-實測	308447.4020	2774715.9410	7.5900	0.80	6.7900
702	10管道點10-實測	308446.6830	2774716.1090	7.5840	0.80	6.7840
539	10管道點11-實測	308444.0930	2774716.8280	7.5670	0.80	6.7670
540	10管道點12-實測	308439.4840	2774718.0890	7.5230	0.80	6.7230
540	11管道點1-實測	308439.4840	2774718.0890	7.5230	0.80	6.7230
541	11管道點2-實測	308437.3350	2774718.6670	7.5030	0.80	6.7030
701	11管道點3-實測	308436.9520	2774718.7460	7.4980	0.80	6.6980
544	11管道點4-實測	308432.3920	2774720.0440	7.5050	0.68	6.8250
545	11管道點5-實測	308431.1680	2774720.3560	7.5160	0.68	6.8360
550	11管道點6-實測	308428.9870	2774720.8560	7.5060	0.71	6.7960
551	11管道點7-實測	308424.7070	2774721.8620	7.5130	0.71	6.8030
552	11管道點8-實測	308421.3730	2774722.7080	7.5350	0.71	6.8250
553	11管道點9-實測	308420.1870	2774722.9980	7.5440	0.71	6.8340
556	11管道點10-實測	308419.2600	2774723.2090	7.5470	0.71	6.8370
557	11管道點11-實測	308415.3450	2774724.2130	7.5750	0.71	6.8650
558	11管道點12-實測	308409.8140	2774725.5840	7.6030	0.75	6.8530
560	11管道點13-實測	308408.4830	2774725.9210	7.5880	0.75	6.8380
561	11管道點14-實測	308407.5570	2774726.1880	7.5940	0.75	6.8440
562	11管道點15-實測	308405.9950	2774726.7310	7.5890	0.98	6.6090
563	11管道點16-實測	308402.6840	2774727.6900	7.5690	0.98	6.5890
564	11管道點17-實測	308402.4620	2774727.7370	7.5710	0.98	6.5910
565	11管道點18-實測	308402.2230	2774727.8050	7.5720	0.98	6.5920
572	11管道點19-實測	308396.6140	2774729.2170	7.5980	0.82	6.7780
573	11管道點20-實測	308395.5940	2774729.5470	7.5820	0.82	6.7620
574	11管道點21-實測	308391.4820	2774730.6500	7.5810	0.82	6.7610
575	11管道點22-實測	308386.8750	2774731.8880	7.6040	0.78	6.8240
576	11管道點23-實測	308384.2930	2774732.6100	7.6320	1.20	6.4320
577	11管道點24-實測	308383.2580	2774732.8930	7.6370	1.20	6.4370
578	11管道點25-實測	308381.4270	2774733.2680	7.6460	1.20	6.4460
578	12管道點1-實測	308381.4270	2774733.2680	7.6460	1.20	6.4460
579	12管道點2-實測	308380.5440	2774733.6180	7.6640	1.20	6.4640
580	12管道點3-實測	308379.8920	2774733.8920	7.6800	1.20	6.4800
581	12管道點4-實測	308378.7350	2774734.4440	7.6440	1.20	6.4440
510	13管道點1-實測	308470.5420	2774744.8210	7.8210	0.82	7.0010
511	13管道點2-實測	308469.3950	2774744.8730	7.7910	0.70	7.0910
669	13管道點3-實測	308463.3080	2774745.9980	7.7660	1.05	6.7160
670	13管道點4-實測	308462.8820	2774745.6860	7.7660	0.85	6.9160
671	13管道點5-實測	308462.2010	2774745.8200	7.7380	0.85	6.8880
488	14管道點1-實測	308469.1420	2774772.8390	7.8100	0.75	7.0600
489	14管道點2-實測	308468.8890	2774772.8030	7.7900	0.75	7.0400
490	14管道點3-實測	308468.3400	2774772.5400	7.7870	0.30	7.4870
9604	14管道點4-實測	308466.4710	2774772.5250	7.6440	0.30	7.3440
9605	14管道點5-實測	308466.1480	2774772.5070	7.6230	0.30	7.3230
9606	14管道點6-實測	308465.8650	2774772.5090	7.6150	0.30	7.3150
9607	14管道點7-實測	308464.4100	2774772.5070	7.6510	0.30	7.3510
498	15管道點1-實測	308469.9490	2774759.9330	7.8260	0.97	6.8560
499	15管道點2-實測	308469.7480	2774759.8900	7.8250	0.97	6.8550
500	15管道點3-實測	308469.3810	2774759.8720	7.8250	0.30	7.5250
501	15管道點4-實測	308466.8450	2774759.8020	7.6680	0.30	7.3680

臺北市政府工務局道路挖掘管理中心
公共管線圖資及圖檔更新維護作業自主查核表（測量成果）

※測量成果請採電腦軟體繪製於可識別之地形圖(含街廓、門牌等資訊)。

※請標明施工範圍之人手孔蓋、固定設施物及管線路徑(包括管線起末端、轉折點及分支點之座標及高程)各點編號，並可對應測量照片及記錄器資料。

※請於圖面上分開依不同類型及編號製表，管線座標(應標明為管頂)、孔蓋及設施物座標。

※若為部分管線修管，請於圖面上特別標註。

許可證號(同意備查文號)：113001968-2

502	15管道點5-實測	308466.4730	2774759.7960	7.6500	0.30	7.3500
503	15管道點6-實測	308466.0150	2774759.7980	7.6510	0.30	7.3510
504	15管道點7-實測	308465.5490	2774759.8810	7.6520	0.30	7.3520
505	15管道點8-實測	308465.6280	2774760.3720	7.6560	0.30	7.3560
516	16管道點1-實測	308470.7910	2774727.3500	7.7080	0.88	6.8280
517	16管道點2-實測	308470.4910	2774727.3330	7.7080	0.88	6.8280
518	16管道點3-實測	308470.2550	2774727.1820	7.7010	0.88	6.8210
519	16管道點4-實測	308467.8480	2774727.1450	7.6000	0.30	7.3000
520	16管道點5-實測	308467.5300	2774727.1480	7.5900	0.30	7.2900
521	16管道點6-實測	308467.2210	2774727.1350	7.5720	0.30	7.2720
522	16管道點7-實測	308466.8110	2774727.1240	7.5980	0.30	7.2980
523	16管道點8-實測	308466.7880	2774726.7260	7.5900	0.30	7.2900
595	17管道點1-實測	308452.8210	2774690.4510	7.5840	0.82	6.7640
596	17管道點2-實測	308452.5920	2774690.7970	7.5730	0.30	7.2730
597	17管道點3-實測	308452.0600	2774691.7300	7.5280	0.30	7.2280
598	17管道點4-實測	308451.7530	2774692.0570	7.5150	0.30	7.2150
599	17管道點5-實測	308451.4390	2774692.3580	7.5160	0.30	7.2160
600	17管道點6-實測	308451.2670	2774693.1900	7.5120	0.30	7.2120
614	18管道點1-實測	308418.2640	2774677.7960	7.7180	0.69	7.0280
615	18管道點2-實測	308418.3160	2774678.3200	7.6880	0.30	7.3880
616	18管道點3-實測	308418.4140	2774679.3030	7.6680	0.30	7.3680
617	18管道點4-實測	308418.4400	2774679.6550	7.6370	0.30	7.3370
618	18管道點5-實測	308418.4380	2774680.1220	7.6440	0.30	7.3440
624	19管道點1-實測	308401.0370	2774681.0430	7.6150	0.67	6.9450
625	19管道點2-實測	308401.1480	2774681.5510	7.6010	0.30	7.3010
626	19管道點3-實測	308401.4580	2774682.7080	7.5500	0.30	7.2500
627	19管道點4-實測	308401.5080	2774683.0210	7.5340	0.30	7.2340
628	19管道點5-實測	308401.5600	2774683.3030	7.5160	0.30	7.2160
629	19管道點6-實測	308401.8060	2774683.7290	7.5330	0.30	7.2330
634	20管道點1-實測	308384.7720	2774685.0650	7.5870	0.70	6.8870
636	20管道點2-實測	308384.2800	2774685.6990	7.5520	0.30	7.2520
639	20管道點3-實測	308384.9440	2774687.2700	7.4820	0.30	7.1820
663	20管道點4-實測	308385.3960	2774688.3710	7.7280	0.30	7.4280
635	21管道點1-實測	308384.5630	2774685.1420	7.5800	0.70	6.8800
637	21管道點2-實測	308384.0560	2774685.6710	7.5520	0.30	7.2520
638	21管道點3-實測	308384.2020	2774686.2550	7.5440	0.30	7.2440
640	21管道點4-實測	308383.9980	2774687.4520	7.4650	0.30	7.1650
664	21管道點5-實測	308384.1200	2774687.8210	7.4350	0.30	7.1350
665	21管道點6-實測	308384.1920	2774688.1490	7.4230	0.30	7.1230
666	21管道點7-實測	308384.3170	2774688.5420	7.5830	0.30	7.2830
667	21管道點8-實測	308383.9180	2774688.6340	7.5840	0.30	7.2840
642	22管道點1-實測	308382.2500	2774685.6740	7.5840	0.73	6.8540
644	22管道點2-實測	308381.0750	2774681.5530	7.4700	0.30	7.1700
643	23管道點1-實測	308381.9730	2774685.7660	7.5750	0.73	6.8450
645	23管道點2-實測	308380.7490	2774681.6310	7.4580	0.30	7.1580
648	24管道點1-實測	308377.2300	2774686.8980	7.5480	0.81	6.7380
649	24管道點2-實測	308377.1960	2774687.3980	7.5280	0.30	7.2280
658	24管道點3-實測	308377.7570	2774689.2740	7.3940	0.30	7.0940
659	24管道點4-實測	308377.8230	2774689.5970	7.3710	0.30	7.0710
660	24管道點5-實測	308377.9230	2774689.8610	7.3610	0.30	7.0610

臺北市政府工務局道路挖掘管理中心
公共管線圖資及圖檔更新維護作業自主查核表（測量成果）

※測量成果請採電腦軟體繪製於可識別之地形圖(含街廓、門牌等資訊)。

※請標明施工範圍之人手孔蓋、固定設施物及管線路徑(包括管線起末端、轉折點及分支點之座標及高程)各點編號，並可對應測量照片及記錄器資料。

※請於圖面上分開依不同類型及編號製表，管線座標(應標明為管頂)、孔蓋及設施物座標。

※若為部分管線修管，請於圖面上特別標註。

許可證號(同意備查文號)：113001968-2

661	24管道點6-實測	308378.2680	2774690.6680	7.4100	0.30	7.1100
662	24管道點7-實測	308378.4140	2774691.1460	7.4130	0.30	7.1130
704	25管道點1-實測	308447.8700	2774715.8480	7.5810	0.80	6.7810
710	25管道點2-實測	308447.8340	2774715.5890	7.5960	0.80	6.7960
711	25管道點3-實測	308447.6860	2774715.0430	7.6000	0.30	7.3000
712	25管道點4-實測	308446.6850	2774711.6950	7.5350	0.30	7.2350
713	25管道點5-實測	308446.5760	2774711.2970	7.5460	0.30	7.2460
714	25管道點6-實測	308446.4320	2774710.7630	7.5890	0.30	7.2890
703	26管道點1-實測	308447.4020	2774715.9410	7.5900	0.80	6.7900
705	26管道點2-實測	308447.9570	2774718.1700	7.4340	0.30	7.1340
706	26管道點3-實測	308448.0860	2774718.5340	7.4130	0.30	7.1130
707	26管道點4-實測	308448.1620	2774718.8520	7.3970	0.30	7.0970
708	26管道點5-實測	308448.4790	2774718.9140	7.4010	0.30	7.1010
709	26管道點6-實測	308448.8920	2774719.7730	7.4350	0.30	7.1350
701	27管道點1-實測	308436.9520	2774718.7460	7.4980	0.80	6.6980
542	27管道點2-實測	308436.9320	2774718.5170	7.4940	0.80	6.6940
543	27管道點3-實測	308437.2380	2774718.3330	7.4910	0.80	6.6910
696	27管道點4-實測	308436.1560	2774714.3360	7.4340	0.30	7.1340
697	27管道點5-實測	308436.0030	2774713.8460	7.4090	0.30	7.1090
698	27管道點6-實測	308435.8640	2774713.3890	7.3890	0.30	7.0890
699	27管道點7-實測	308435.4460	2774712.0750	7.3280	0.30	7.0280
700	27管道點8-實測	308435.1320	2774712.1400	7.3180	0.30	7.0180
545	28管道點1-實測	308431.1680	2774720.3560	7.5160	0.68	6.8360
546	28管道點2-實測	308431.3100	2774720.8130	7.4830	0.30	7.1830
547	28管道點3-實測	308431.6750	2774722.2390	7.3910	0.30	7.0910
548	28管道點4-實測	308431.7620	2774722.6350	7.3770	0.30	7.0770
549	28管道點5-實測	308431.8850	2774723.0500	7.3780	0.30	7.0780
695	28管道點6-實測	308431.8980	2774723.5910	7.3910	0.30	7.0910
553	29管道點1-實測	308420.1870	2774722.9980	7.5440	0.71	6.8340
554	29管道點2-實測	308420.1310	2774722.7650	7.5430	0.71	6.8330
555	29管道點3-實測	308420.5070	2774722.4040	7.5190	0.30	7.2190
690	29管道點4-實測	308419.6350	2774718.7120	7.4430	0.30	7.1430
691	29管道點5-實測	308419.5500	2774718.4110	7.4270	0.30	7.1270
692	29管道點6-實測	308419.4950	2774718.1130	7.3960	0.30	7.0960
693	29管道點7-實測	308418.9790	2774716.2060	7.2930	0.30	6.9930
694	29管道點8-實測	308418.6810	2774716.3070	7.2930	0.30	6.9930
558	30管道點1-實測	308409.8140	2774725.5840	7.6030	0.75	6.8530
559	30管道點2-實測	308409.8900	2774726.0570	7.5680	0.30	7.2680
686	30管道點3-實測	308409.4140	2774727.9780	7.4770	0.30	7.1770
687	30管道點4-實測	308409.3410	2774728.3940	7.4680	0.30	7.1680
688	30管道點5-實測	308409.3550	2774728.7040	7.4670	0.30	7.1670
689	30管道點6-實測	308409.3410	2774729.3980	7.4780	0.30	7.1780
563	31管道點1-實測	308402.6840	2774727.6900	7.5690	0.98	6.5890
566	31管道點2-實測	308402.6290	2774727.4660	7.5690	0.98	6.5890
569	31管道點3-實測	308402.4930	2774727.1870	7.5700	0.30	7.2700
674	31管道點4-實測	308401.3490	2774723.5880	7.4830	0.30	7.1830
676	31管道點5-實測	308401.1560	2774723.1170	7.4830	0.30	7.1830
678	31管道點6-實測	308400.9370	2774722.7830	7.4850	0.30	7.1850
679	31管道點7-實測	308401.1040	2774722.7230	7.4800	0.30	7.1800
684	31管道點8-實測	308401.4930	2774722.2830	7.5310	0.30	7.2310

臺北市政府工務局道路挖掘管理中心
公共管線圖資及圖檔更新維護作業自主查核表（測量成果）

※測量成果請採電腦軟體繪製於可識別之地形圖(含街廓、門牌等資訊)。

※請標明施工範圍之人手孔蓋、固定設施物及管線路徑(包括管線起末端、轉折點及分支點之座標及高程)各點編號，並可對應測量照片及記錄器資料。

※請於圖面上分開依不同類型及編號製表，管線座標(應標明為管頂)、孔蓋及設施物座標。

※若為部分管線修管，請於圖面上特別標註。

許可證號(同意備查文號)：113001968-2

685	31管道點9-實測	308401.3490	2774721.8120	7.5980	0.30	7.2980
564	32管道點1-實測	308402.4620	2774727.7370	7.5710	0.98	6.5910
567	32管道點2-實測	308402.3890	2774727.5100	7.5710	0.98	6.5910
570	32管道點3-實測	308402.3220	2774727.2380	7.5710	0.30	7.2710
673	32管道點4-實測	308401.1760	2774723.6020	7.4880	0.30	7.1880
678	32管道點5-實測	308400.9370	2774722.7830	7.4850	0.30	7.1850
681	32管道點6-實測	308400.2610	2774722.4020	7.6060	0.30	7.3060
683	32管道點7-實測	308400.0550	2774722.0000	7.6550	0.30	7.3550
565	33管道點1-實測	308402.2230	2774727.8050	7.5720	0.98	6.5920
568	33管道點2-實測	308402.1660	2774727.5890	7.5720	0.98	6.5920
571	33管道點3-實測	308402.1270	2774727.3260	7.5720	0.30	7.2720
672	33管道點4-實測	308400.9860	2774723.6380	7.4860	0.30	7.1860
675	33管道點5-實測	308400.9620	2774723.1810	7.4850	0.30	7.1850
677	33管道點6-實測	308400.7340	2774722.8300	7.4840	0.30	7.1840
680	33管道點7-實測	308400.1490	2774722.5000	7.6060	0.30	7.3060
682	33管道點8-實測	308399.9330	2774722.0430	7.6560	0.30	7.3560
編號	種類	座標X	座標Y	地盤高程	座標Z	
9605	過溝蓋板	308466.1480	2774772.5070	7.6230	7.6230	
502	過溝蓋板	308466.4730	2774759.7960	7.6500	7.6500	
520	過溝蓋板	308467.5300	2774727.1480	7.5900	7.5900	
598	過溝蓋板	308451.7530	2774692.0570	7.5150	7.5150	
617	過溝蓋板	308418.4400	2774679.6550	7.6370	7.6370	
627	過溝蓋板	308401.5080	2774683.0210	7.5340	7.5340	
664	過溝蓋板	308384.1200	2774687.8210	7.4350	7.4350	
659	過溝蓋板	308377.8230	2774689.5970	7.3710	7.3710	
706	過溝蓋板	308448.0860	2774718.5340	7.4130	7.4130	
713	過溝蓋板	308446.5760	2774711.2970	7.5460	7.5460	
697	過溝蓋板	308436.0030	2774713.8460	7.4090	7.4090	
548	過溝蓋板	308431.7620	2774722.6350	7.3770	7.3770	
691	過溝蓋板	308419.5500	2774718.4110	7.4270	7.4270	
676	過溝蓋板	308401.1560	2774723.1170	7.4830	7.4830	
675	過溝蓋板	308400.9620	2774723.1810	7.4850	7.4850	
598	過溝蓋板	308451.7530	2774692.0570	7.5150	7.5150	
617	過溝蓋板	308418.4400	2774679.6550	7.6370	7.6370	
627	過溝蓋板	308401.5080	2774683.0210	7.5340	7.5340	
664	過溝蓋板	308384.1200	2774687.8210	7.4350	7.4350	
659	過溝蓋板	308377.8230	2774689.5970	7.3710	7.3710	
483	制水閥	308468.5320	2774791.9000	7.8420	7.8420	
655	制水閥	308360.3330	2774691.4070	7.5680	7.5680	
532	制水閥	308466.8460	2774709.9520	7.7600	7.7600	
578	制水閥	308381.4270	2774733.2680	7.6460	7.6460	
525	消防栓	308470.5350	2774720.1610	7.6890	7.6890	
604	消防栓	308439.3510	2774681.3640	7.6460	7.6460	
632	消防栓	308389.6050	2774683.9690	7.5940	7.5940	
540	消防栓	308439.4840	2774718.0890	7.5230	7.5230	